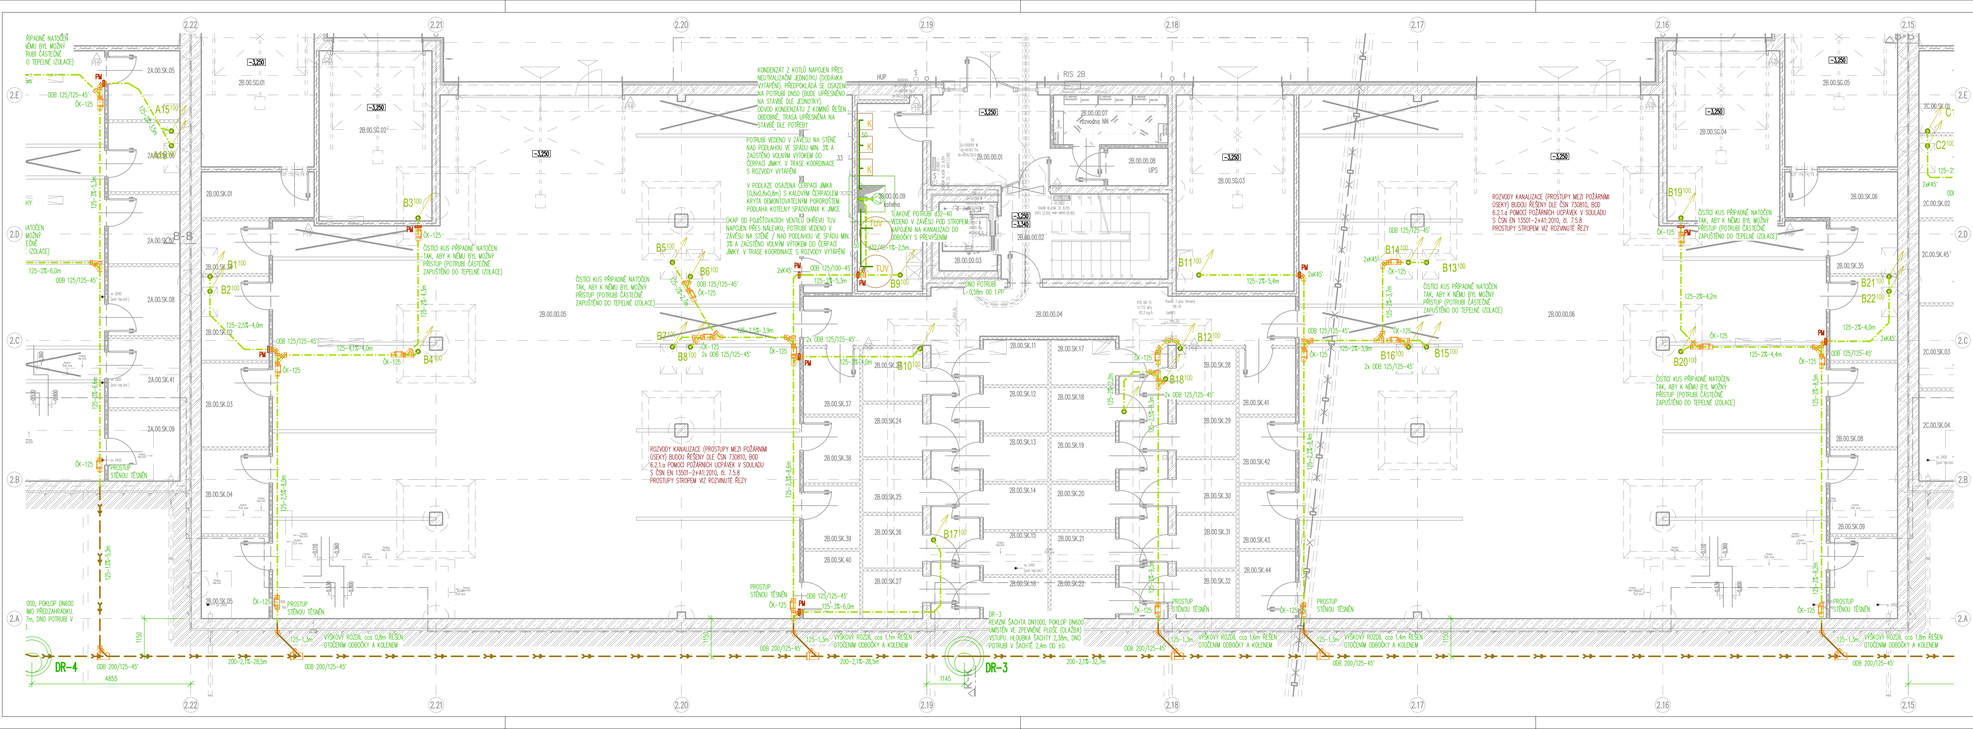

POPIS :

- PŘÍPOJOVACÍ POTRUBÍ – VEDENO V DRÁŽCE VE ZDIVU / V PŘEDSTĚNĚ
- POTRUBÍ SPLAŠKOVÉ / DEŠŤOVÉ KANALIZACE ZAVĚŠENO POD STROPEM (V PODHLEDU)
- SVODNÉ POTRUBÍ SPLAŠKOVÉ KANALIZACE (VEDENO V ZDIVU) – min. 2%
- SVODNÉ POTRUBÍ DEŠŤOVÉ KANALIZACE (VEDENO V ZDIVU) – min. 1%

160, 125, 100, 70, 50 — DN POTRUBÍ (HT/KG SYSTÉM (PP/PVC))

Ø-100, PVI-100, WH-100 — ČISTÍCÍ KUS, PŘÍVZDUŠŇOVACÍ VENTIL (DN), VĚTRACÍ HLAVICE (DN)

A1100 / D22/0 — ODPADNÍ POTRUBÍ UKONČENÉ PŘÍVZDUŠŇOVACÍM VENTILEM / PROSTUP DO DALŠÍHO PATRA (VĚTRACÍ HLAVICE) / ZÁVĚSEK(Y)
ODPADNÍ POTRUBÍ SPLAŠKOVÉ / DEŠŤOVÉ KANALIZACE / DIMENZE

PŘÍPOJOVACÍ POTRUBÍ A ODPADNÍ POTRUBÍ (POKUD NENÍ UVEDENO JINAK) ZAVĚŠENÉ POD STROPEM JE VEDENO VE SPÁDU min. 3%, SVODNÉ POTRUBÍ BUDE VEDENO VE SPÁDU min. 2% (DEŠŤOVÉ POTRUBÍ min. 1%)
VŠECHNY ZAŘ. PŘÍSTROJŮ BUDOU NAPOJENY PŘES ZAPACHOVOU UZÁVĚRKU (SIPHONY ...).
UMÝVADLA NAPOJENA PŘES PŘÍPOJOVACÍ KOLENO DN40/DN50.
PŘI ZAPLENTOVÁNÍ POTRUBÍ BUDE UMOŽNĚN PŘÍSTUP K ČISTÍCÍM KUSŮM NAPŘ. POMOCÍ REVIZNÍCH DVÍŘEK.
PROSTUPY POŽÁRNĚ DĚLICÍMI KONSTRUKCEMI PRO POTRUBÍ KANALIZACE BUDOU ŘEŠENY V SOULADU SE ZPRÁVOU PBŘS (NAPŘ. POMOCÍ PROTIPOŽÁRNÍCH MANŽET)
PŘÍVZDUŠŇOVACÍ VENTILY BUDOU OSAZENY DLE POŽADAVKŮ VÝROBCE (PŘÍSTUP, PŘÍVOD VZDUCHU,...)
NA SVODNÍM POTRUBÍ BUDOU POUŽITA KOLENA MAXIMÁLNĚ 45°
PŘI PROSTUPECH KONSTRUKCEMI (STROPY, ZDĚNÉ STĚNY, ZÁKLADY...) BUDE POTRUBÍ VEDENO V CHRÁNIČKÁCH
POKUD NENÍ UVEDENO JINAK, JE POTRUBÍ VEDENO V DRÁŽCE VE ZDIVU / V PŘEDSTĚNĚ
VÝŠKA NAPOJENÍ ZAŘIZOVACÍCH PŘEDMĚTŮ (A VEDENÍ POTRUBÍ) BUDE STANOVENA DLE KONKRÉTNÍHO TYPU REALIZOVANÉHO ZP NA STAVBĚ

DALŠÍ INFORMACE V TECHNICKÉ ZPRÁVĚ

Revize	Datum	Obsah výkresu / popis změn	Vypracoval
5			
4			
3	–	–	–
2	–	–	–
b	10.8.2022	Doplněná PD k odsouhlasení	VLA

Souřadnicový systém: JTSK
Výškový systém: Bpv

Objednatel:
KASTEN
ZA SKVĚLOU STAVBOU PEČUJÍ FIRMY

Místo stavby: BRANDÝS NAD LABEM

Zpracovatel:
GREBNER
INŽENÝRSKÁ A PROJEKTOVÁ KANCELÁŘ SPOL. S R. O.
JESENOVA 1198/52, 130 00 PRAHA 3

SOD objednatele :

Zpracovatel části:

Parié:

Název akce:
Dokumentace pro provedení stavby
Soubor bytových domů v Brandýse nad Labem
Bydlení Brandýs s.r.o.

Architekt		
Zodp. projektant	Ing. J. Hartmann	
Vypracoval	Ing. R. Kluchanský	
Kontroloval	Ing. J. Nikolková	
HIP	Ing. M. Pfeifer	

Měřítko: 1:75 | Formát: 5xA4 | Datum: 10.08.2022

Příloha:
Architektonicko-stavební řešení
KANALIZACE – PŮDORYS 1.PP
SEKCE B

Číslo zakázky: PGI 2514/21 | Stupeň: DPS

Číslo přílohy: D0219-08.02 | Změna: b