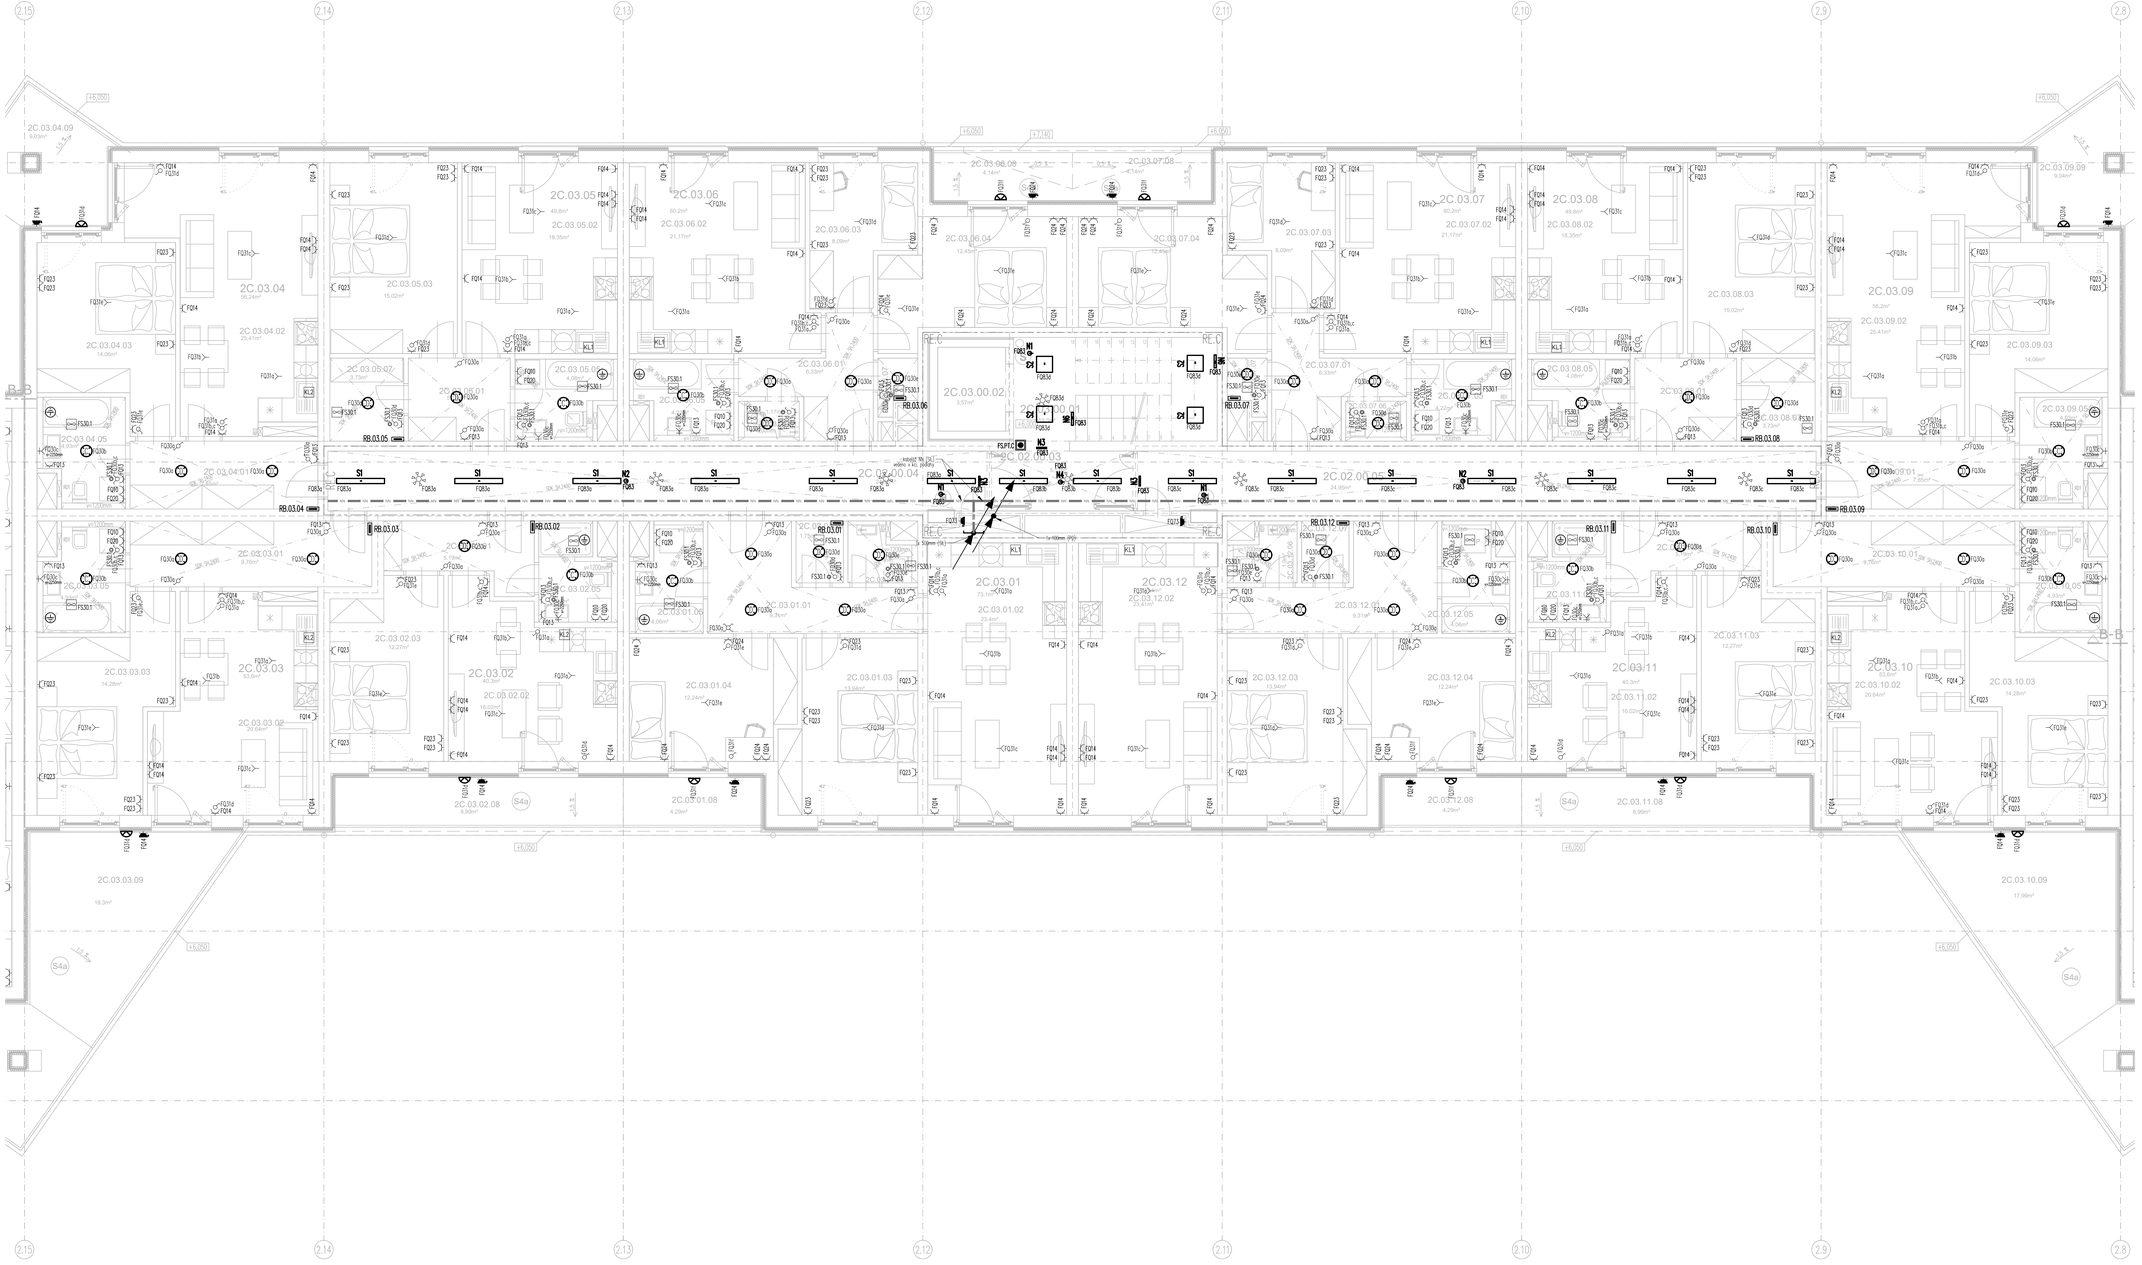

Revize	Datum	Obsah výkresu / popis změn	Vypracoval
e			
d			
c			
b			
a			

±0,000=210,25 m n.m.

Souřadnicový systém: JTSK

Výškový systém: Bpv

Objednatel:

Bydlení Brandýs s.r.o.
se sídlem Javorník 2
463 43 Proseč pod Ještědem

Zpracovatel:

GREBNER
INŽENÝRSKÁ A PROJEKTOVÁ KANCELÁŘ
SPOL. S R. O.
JESENOVA 1196/52, 130 00 PRAHA 3

Zpracovatel části:

MINET ELEKTRO
MINET ELEKTRO spol. s r.o.
Pražská 810/16
102 21 Praha 10 - Hostivař
projekce@minetelektro.cz

Parié:

Místo stavby: BRANDÝS NAD LABEM

SSD objednatele:

Archivní:

Název akce:

Dokumentace pro provedení stavby

Soubor bytových domů v Brandýse nad Labem
sekce A,B,C,D
Bydlení Brandýs s.r.o.

Zodp. projektant	Ing. J. Pavlovský	
Vypracoval	Jan Gregořica	
Kontrola	Ing. J. Pavlovský	
HP	Ing. M. Pfeffer	
Měřítko: 1:50	Formát: 21x A4	Datum: 07/2022

Příloha:
část D02-10 – Zařízení silnoproudé elektrotechniky včetně bleskosvodů

Půdorys 3NP – sekce C

Číslo zakázky: PGI 2514/21

Stupeň: DPS

Číslo přílohy: D02C-10.005

Změna: